FG21 A端 950x3, 500 上端筋:17-D38 5 5 5 2 4 8 下端筋:12-D38 S.T:5-D16@125 腹筋:10-D13

FG21 中央 950x3, 500 上端筋:20-D38 5 5 5 5 4 8 下端筋:12-D38 S.T:5-D16@125 腹筋:10-D13

FG21 C端 950x3, 500 上端筋:12-D38 5 5 2 5 8 8 下端筋:21-D38 S.T:5-D16@125 腹筋:10-D13

FG22 両端 950x3, 500 上端筋:12-D38 5 5 2 5 8 8 下端筋:21-D38 S.T:2-D16@150 腹筋:10-D13

FG22 中央 950x3, 500 上端筋:12-D38 5 5 2 8 8 下端筋:16-D38 S.T:2-D16@150 腹筋:10-D13

FG22 両端 950x3, 500 上端筋:12-D38 5 5 2 5 8 8 下端筋:21-D38 S.T:2-D16@150 腹筋:10-D13

FG23 全断面 950x3, 500 上端筋:12-D38 5 5 2 5 8 8 下端筋:21-D38 S.T:5-D16@150 腹筋:10-D13

FG27 全断面 1, 550x3, 500 上端筋:30-D38 11 11 8 10 14 下端筋:24-D38 S.T:4-D16@200 腹筋:10-D13

FG26 I端 1, 550x3, 500 上端筋:30-D38 11 11 8 10 14 下端筋:24-D38 S.T:4-D16@150 腹筋:10-D13

FG26 中央 1, 550x3, 500 上端筋:44-D38 11 11 11 11 8 14 下端筋:22-D38 S.T:4-D16@150 腹筋:10-D13

FG26 K端 1, 550x3, 500 上端筋:27-D38 11 11 5 14 下端筋:14-D38 S.T:4-D16@150 腹筋:10-D13

6 上端筋

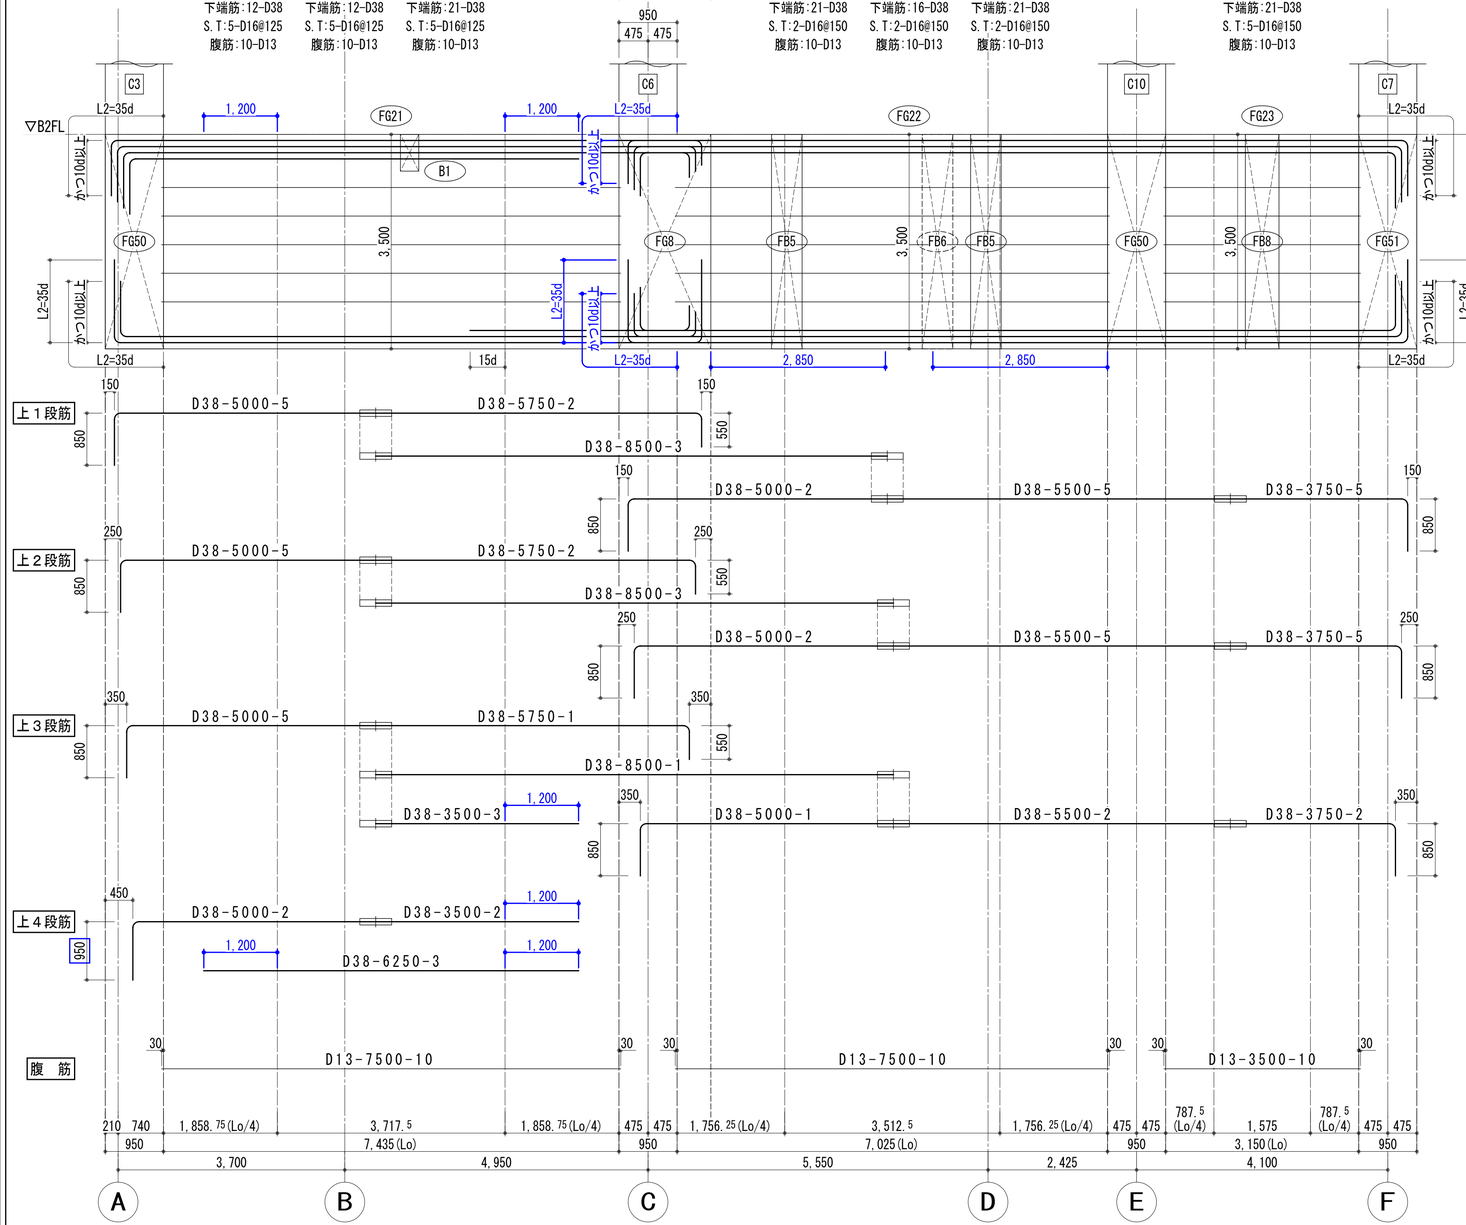

6通り

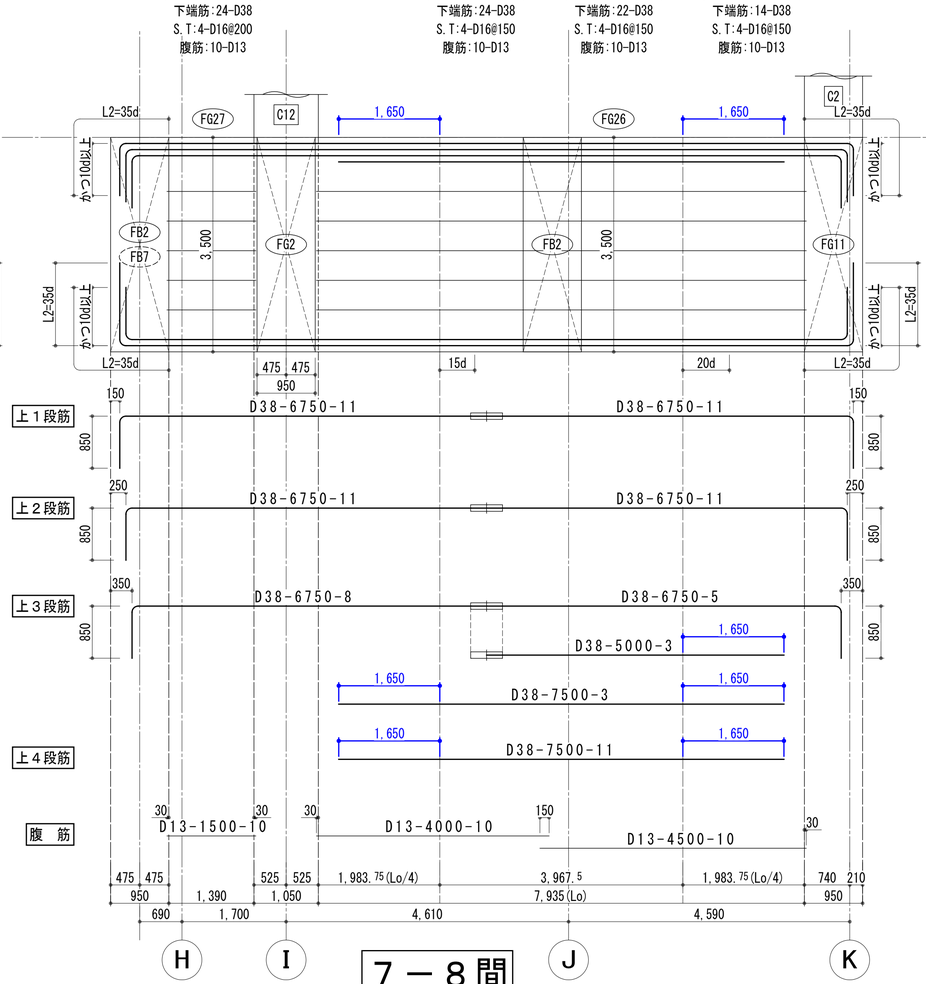

7－8間

継手部材

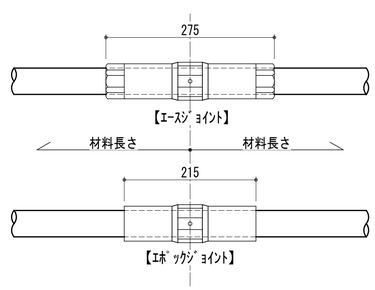

年月日	変更項目	年月日	変更項目	年月日	変更項目

設計・整理 作図 KYS

凡例

工事名

図面名 基礎梁 配筋加工図

管理番号 SCALE DRG DATE ファイル名