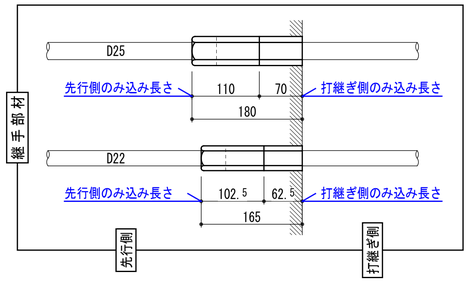

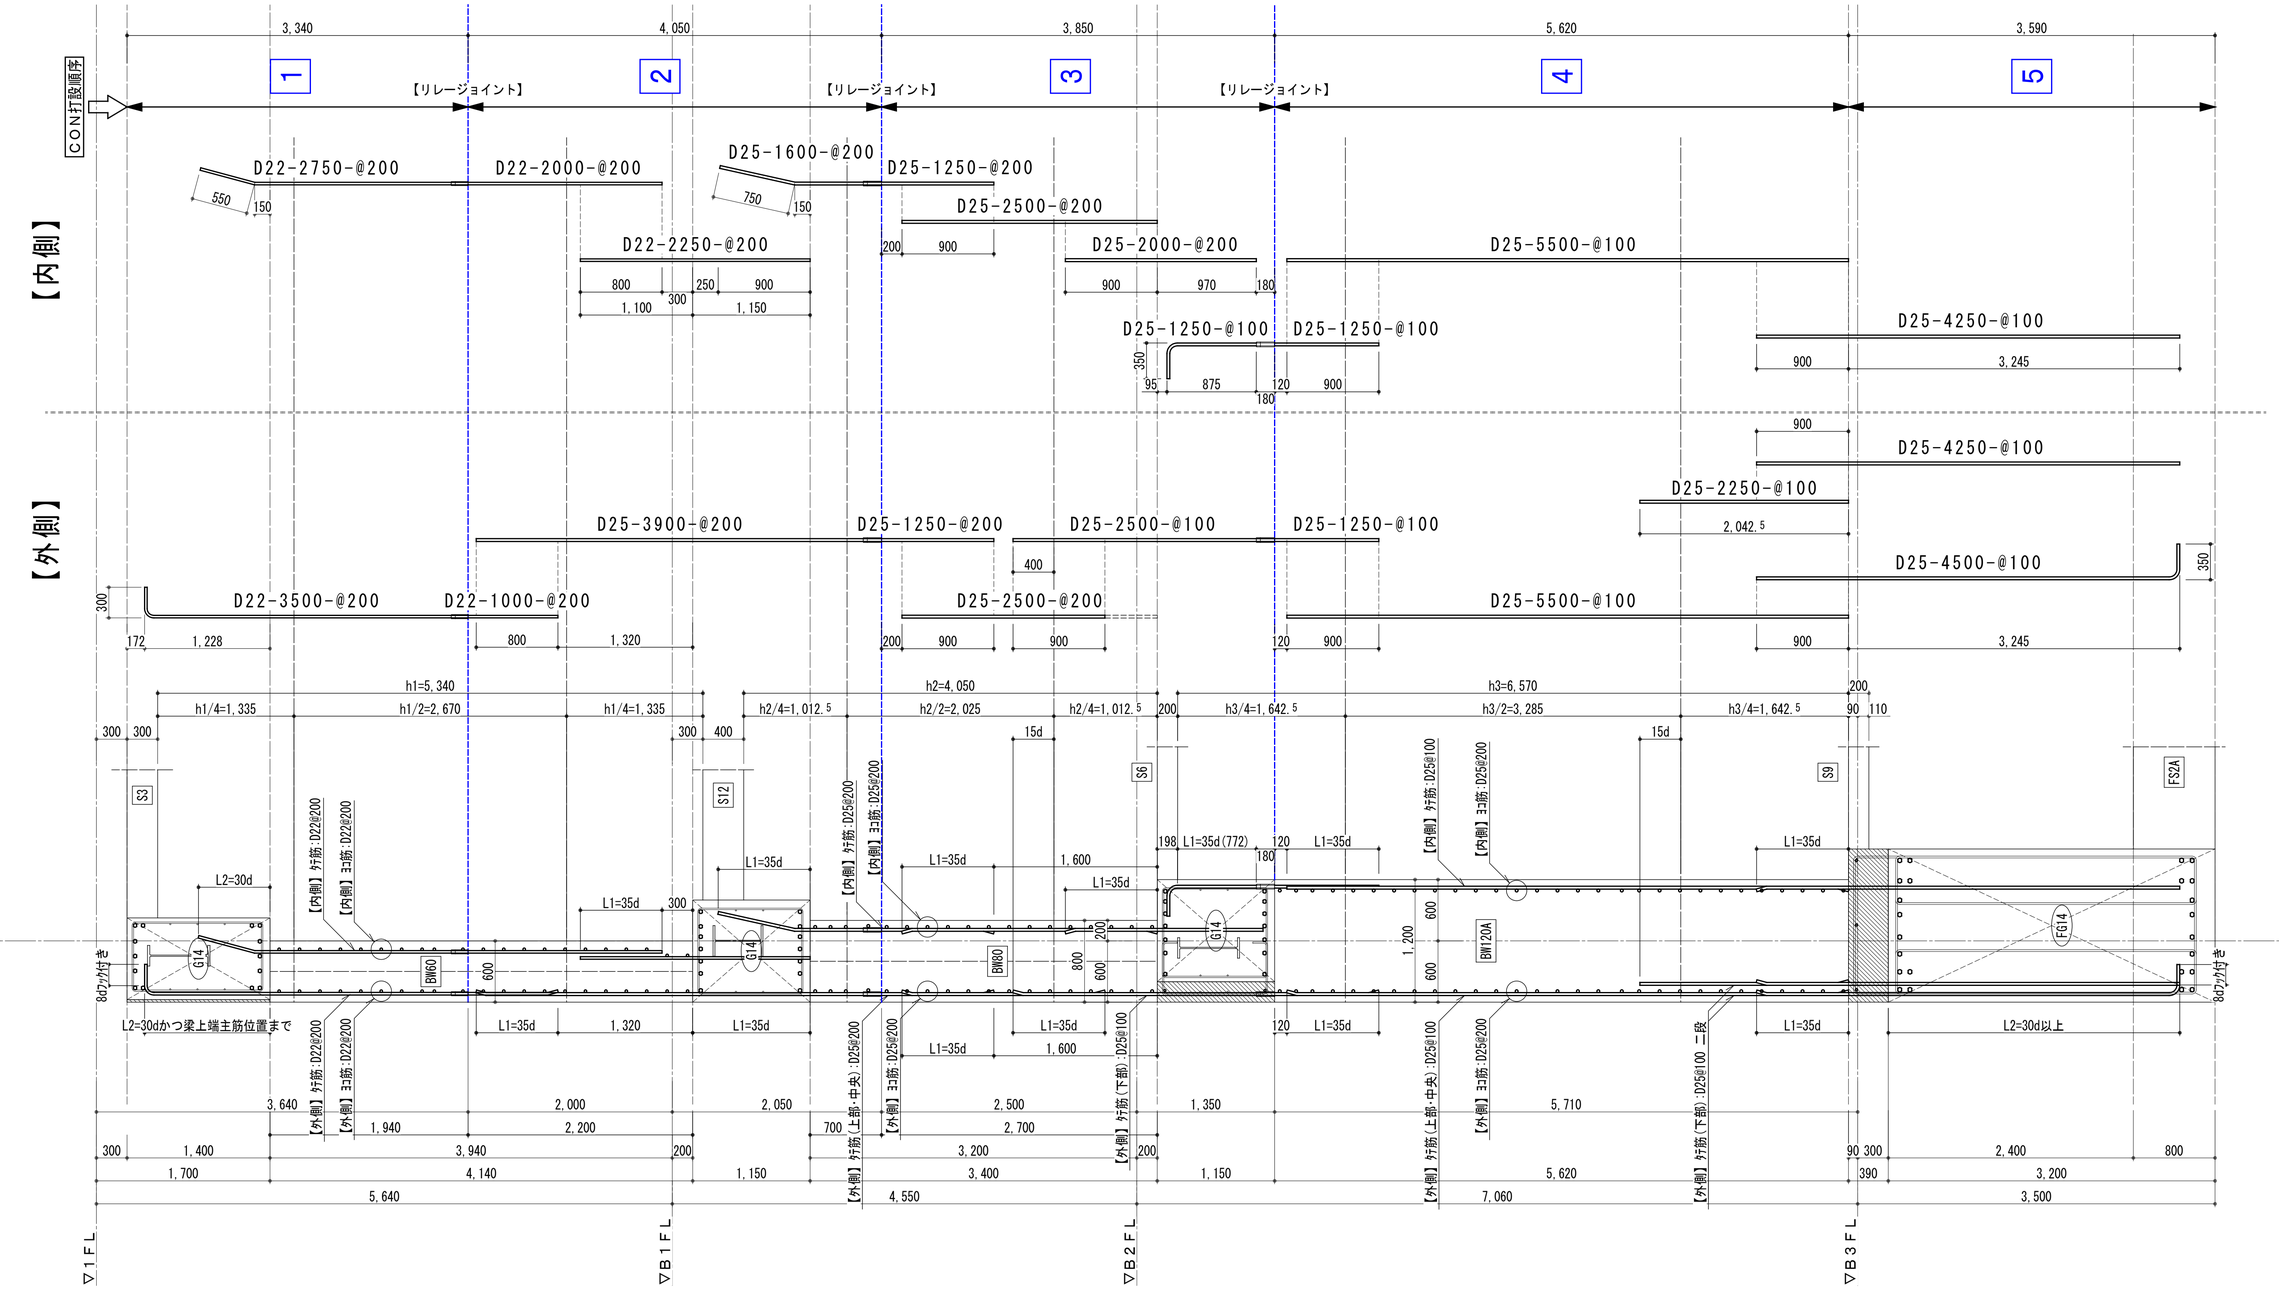

年月日	変更項目	年月日	変更項目	年月日	変更項目

作図 KYS

工事名	
図面名	外壁配筋加工図
SCALE	
DATE	
管理番号	
DWG	
ファイル名	

R側